


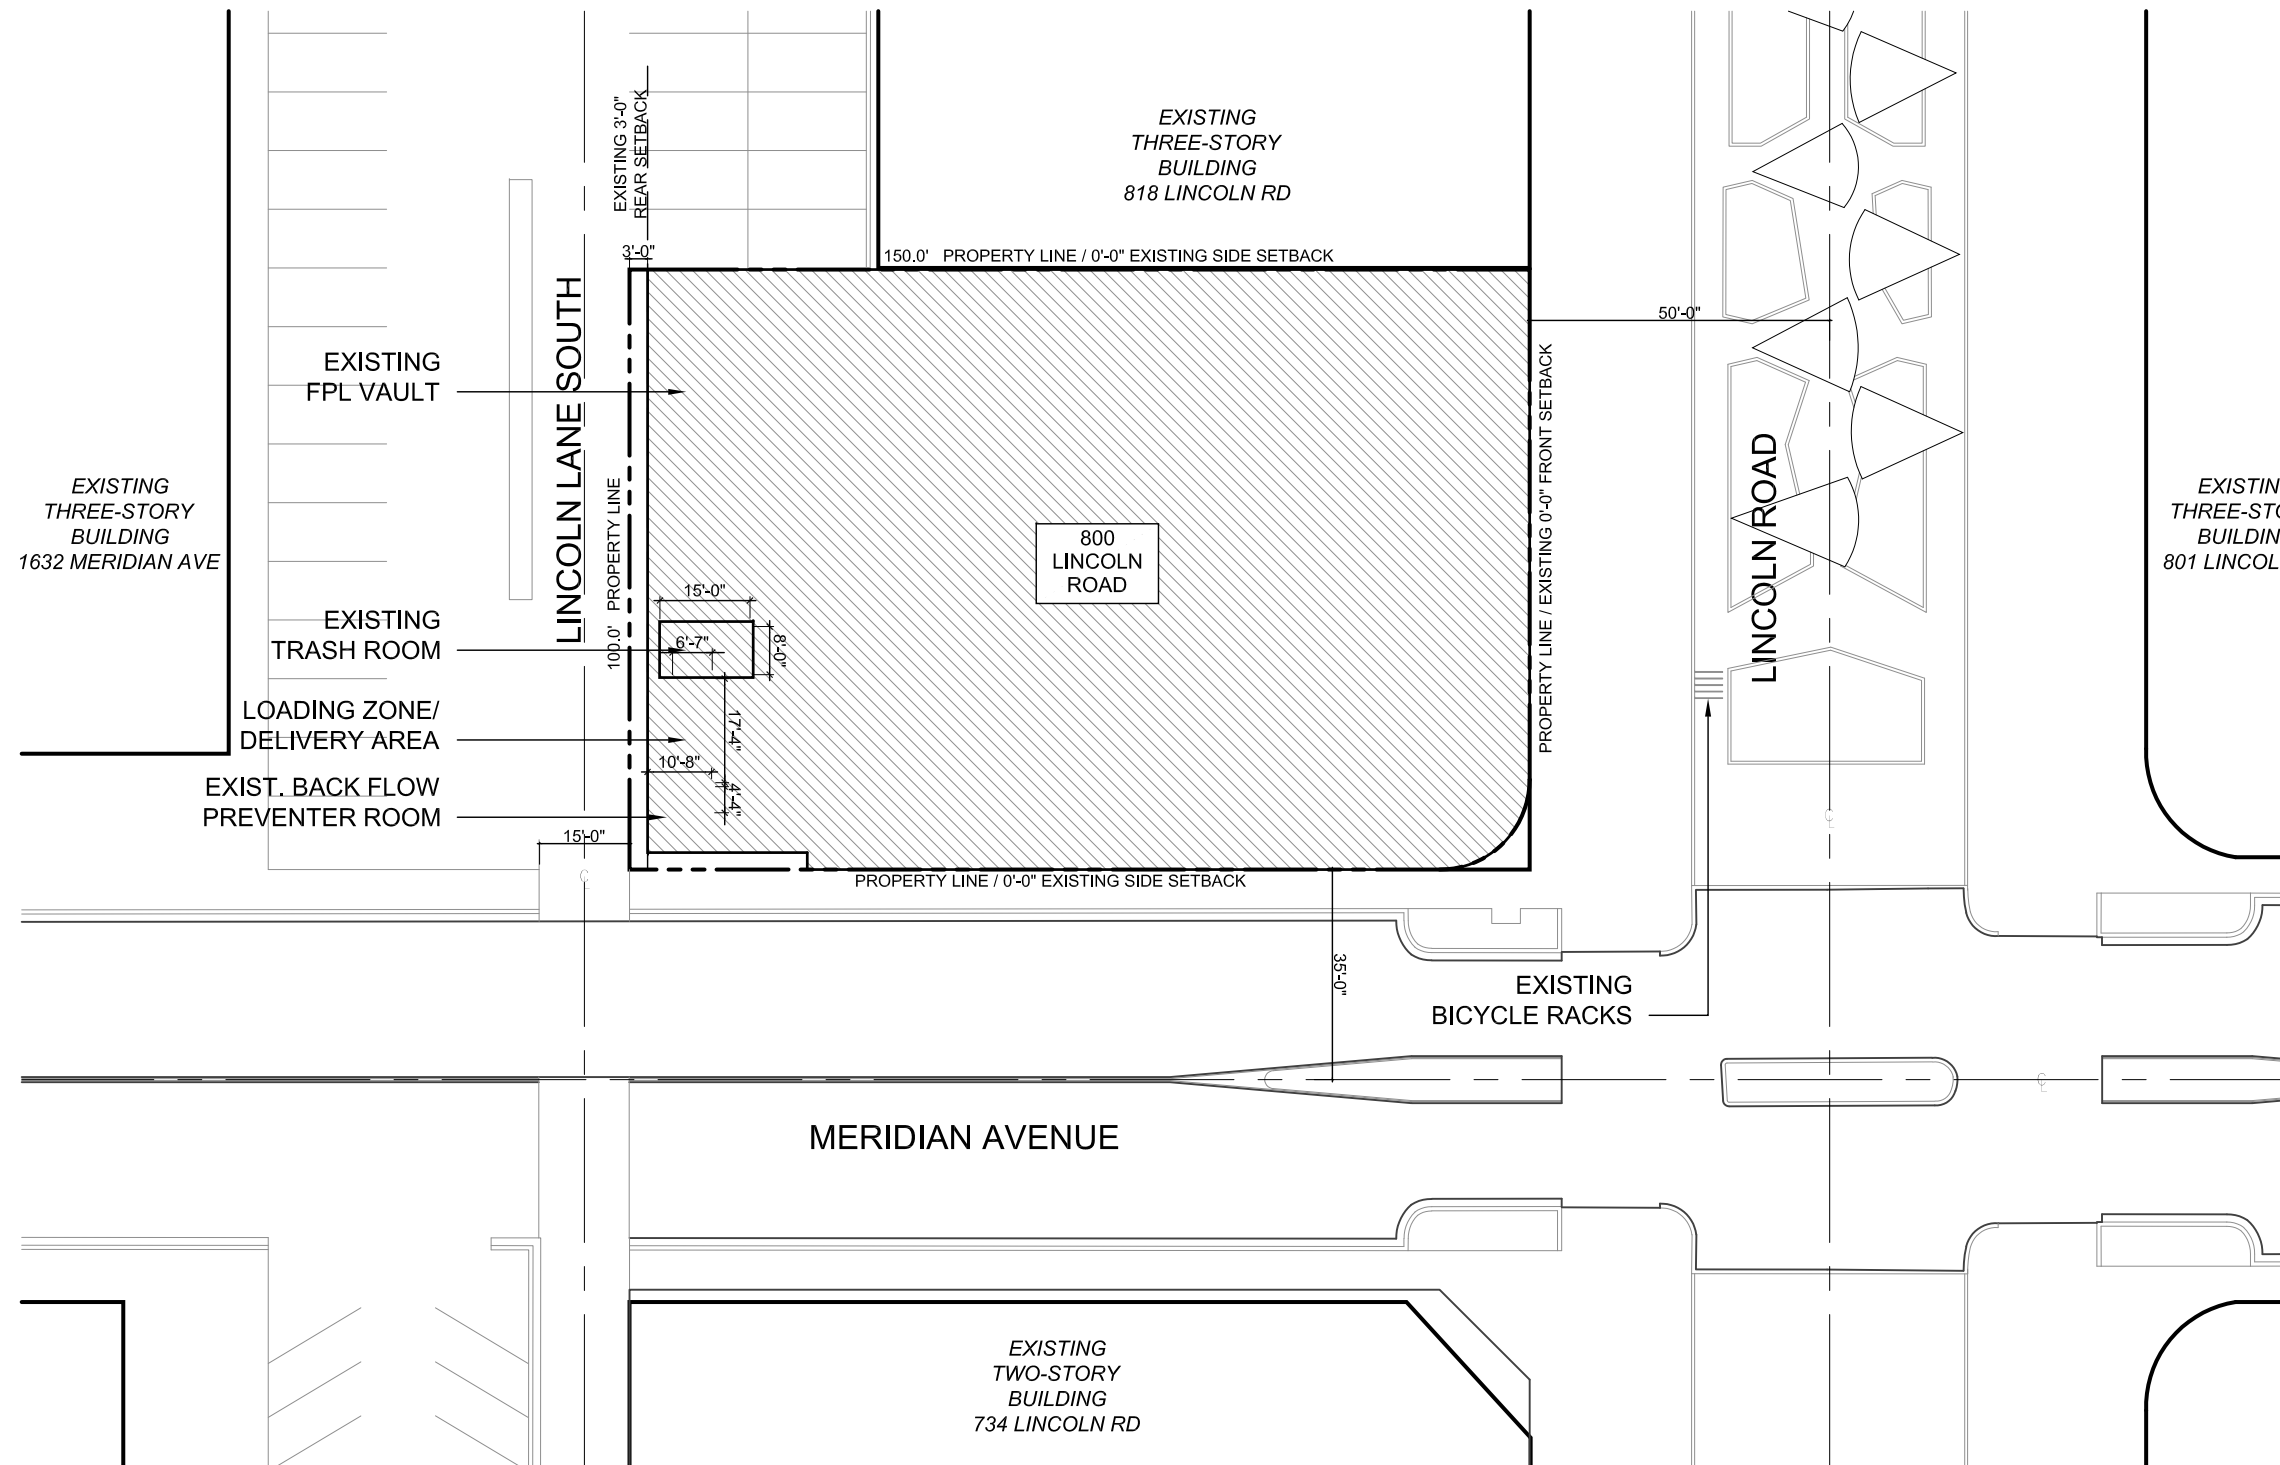

LEGEND


EXISTING THREE-STORY BUILDING 801 LINCOLN RD	PROPERTY LINE	----
	SET BACK LINE	----

1 EXISTING SITE PLAN (NO CHANGES - PER HPB ORDER No 7550)


SCALE: 1/32" = 1'-0"



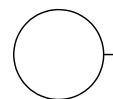


AERIAL VIEW / PHOTO KEY PLAN
 SCALE: N.T.S.
 

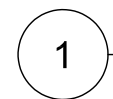


LINCOLN ROAD (NORTH) FACADE
 SCALE: N.T.S.



2

MERIDIAN AVE: FACING SW

SCALE: N.T.S.



3

MERIDIAN AVE: FACING SW

SCALE: N.T.S.



4

MERIDIAN AVE: FACING NW

SCALE: N.T.S.



5

MERIDIAN AVE: FACING WEST

SCALE: N.T.S.



3526 NORTH MIAMI AVE.
MIAMI, FL 33127
TEL: 305.571.1811
Todd Tragash, A.I.A. Florida Registration Number #11053

PLANNING BOARD REVIEW - 12/28/2018
City of Miami Beach
777 17th Street, Suite, 201
Miami Beach, FL, 33139



Project # 3801
800 Lincoln Road, Level 3.
Miami Beach, FL, 33139

A-2.2

EXTERIOR PHOTOS: EXISTING CONDITION



1 INTERIOR SPACE
SCALE: N.T.S.



2 DINING TERRACE
SCALE: N.T.S.



3 DINING TERRACE
SCALE: N.T.S.