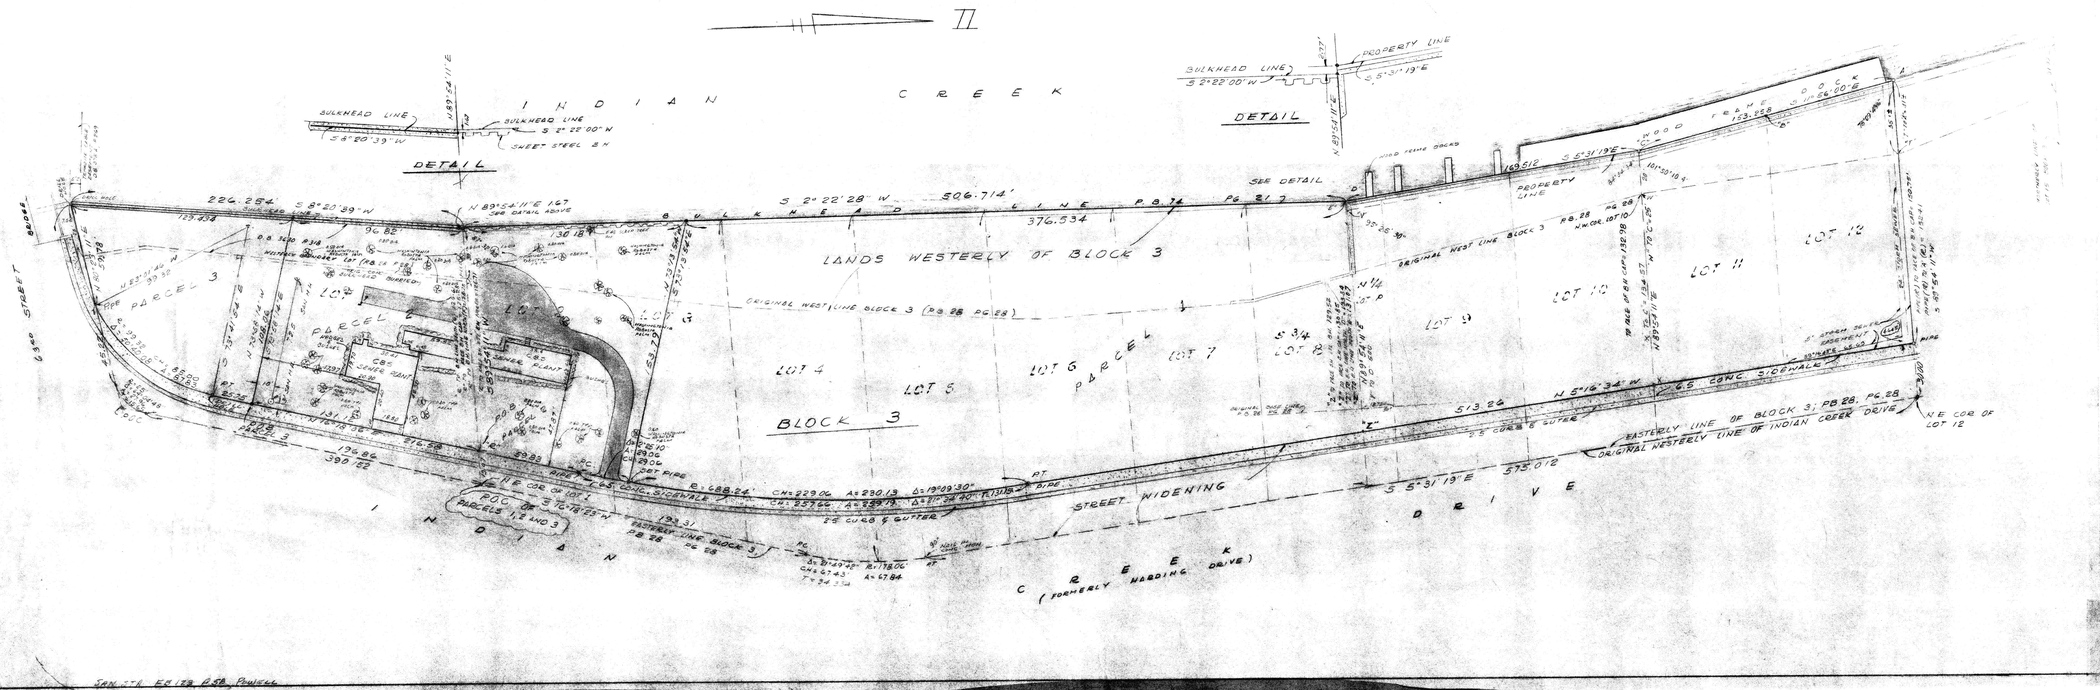
I N D I A N C R E E K
SEE DETAIL
DETAIL
BULKHEAD LINE
S 2° 22' 28" W 506.714'
BULKHEAD LINE
S 2° 22' 00" W
SHEET STEEL BH
PROPERTY LINE
N 89°54'11" E 167
LANDS WESTERLY OF BLOCK 3
ORIGINAL WEST LINE BLOCK 3 (PB 28 PG 28)
BLOCK 3
LOT 4
LOT 5
LOT 6
LOT 7
LOT 8
LOT 9
LOT 10
LOT 11
LOT 12
PARCEL 1
PARCEL 2
PARCEL 3
6360 STREET
S 8° 20' 39" W 222.284
EASTERLY LINE OF BLOCK 3 PB 28, PG 28
ORIGINAL WESTERLY LINE OF INDIAN CREEK DRIVE
INDIAN CREEK DRIVE
(FORMERLY HARDING DRIVE)
STREET WIDENING
POC OF LOT 1 PARCELS 1 & 2 AND 3
NE COR OF LOT 12
R=688.24' CH=229.06 A=230.13 Δ=19°09'30"
R=178.06' CH=67.43' A=67.84
R=688.24' CH=237.66 A=239.11 Δ=19°54'30"
R=178.06' CH=67.43' A=67.84
193.31' EASTERLY LINE BLOCK 3 PB 28 PG 28
N 89°54'11" E 193.31'
